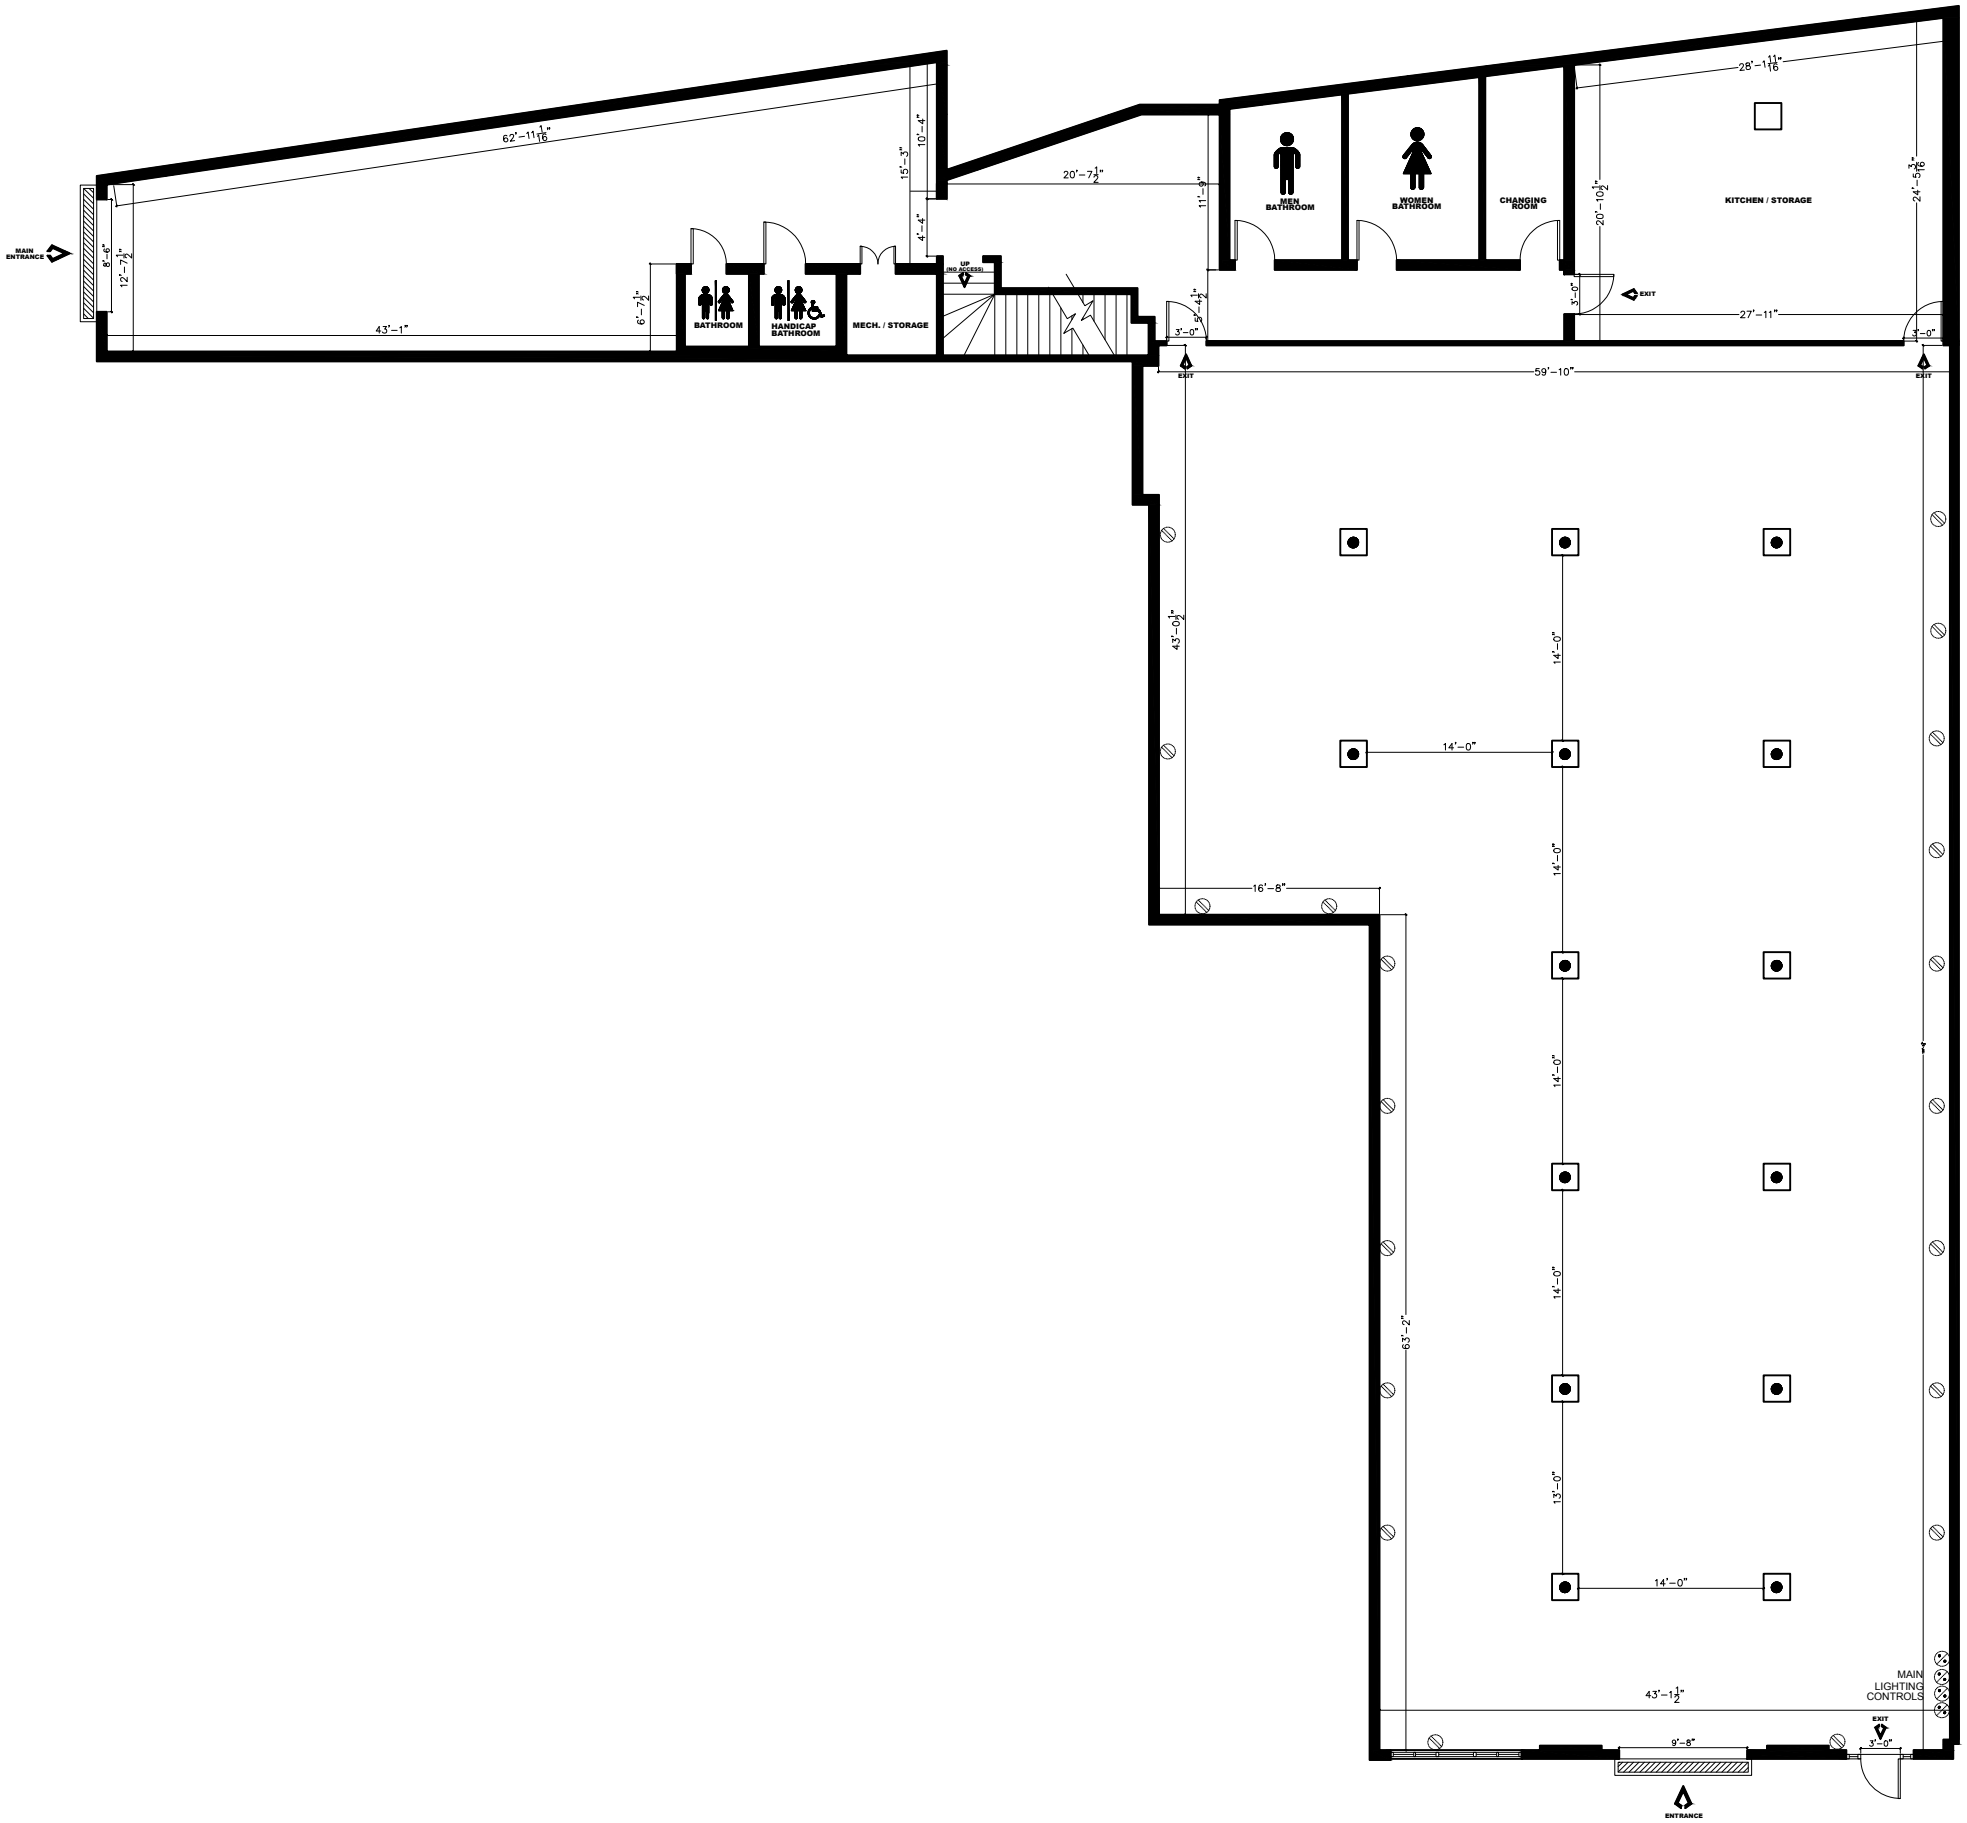
MAIN ENTRANCE
8'-6"
12'-7½"
43'-1"
62'-11 1/16"
6'-7½"
BATHROOM
HANDICAP BATHROOM
MECH. / STORAGE
15'-3"
10'-4"
4'-4"
UP (NO ACCESS)
20'-7½"
11'-8"
MEN BATHROOM
WOMEN BATHROOM
CHANGING ROOM
28'-11 11/16"
20'-10½"
KITCHEN / STORAGE
24'-5 7/16"
3'-0"
EXIT
27'-11"
3'-0"
3'-0"
3'-4½"
EXIT
59'-10"
EXIT
43'-0½"
14'-0"
14'-0"
16'-8"
14'-0"
14'-0"
14'-0"
63'-2"
13'-0"
14'-0"
43'-1½"
MAIN LIGHTING CONTROLS
EXIT
3'-0"
9'-8"
ENTRANCE

BLACE